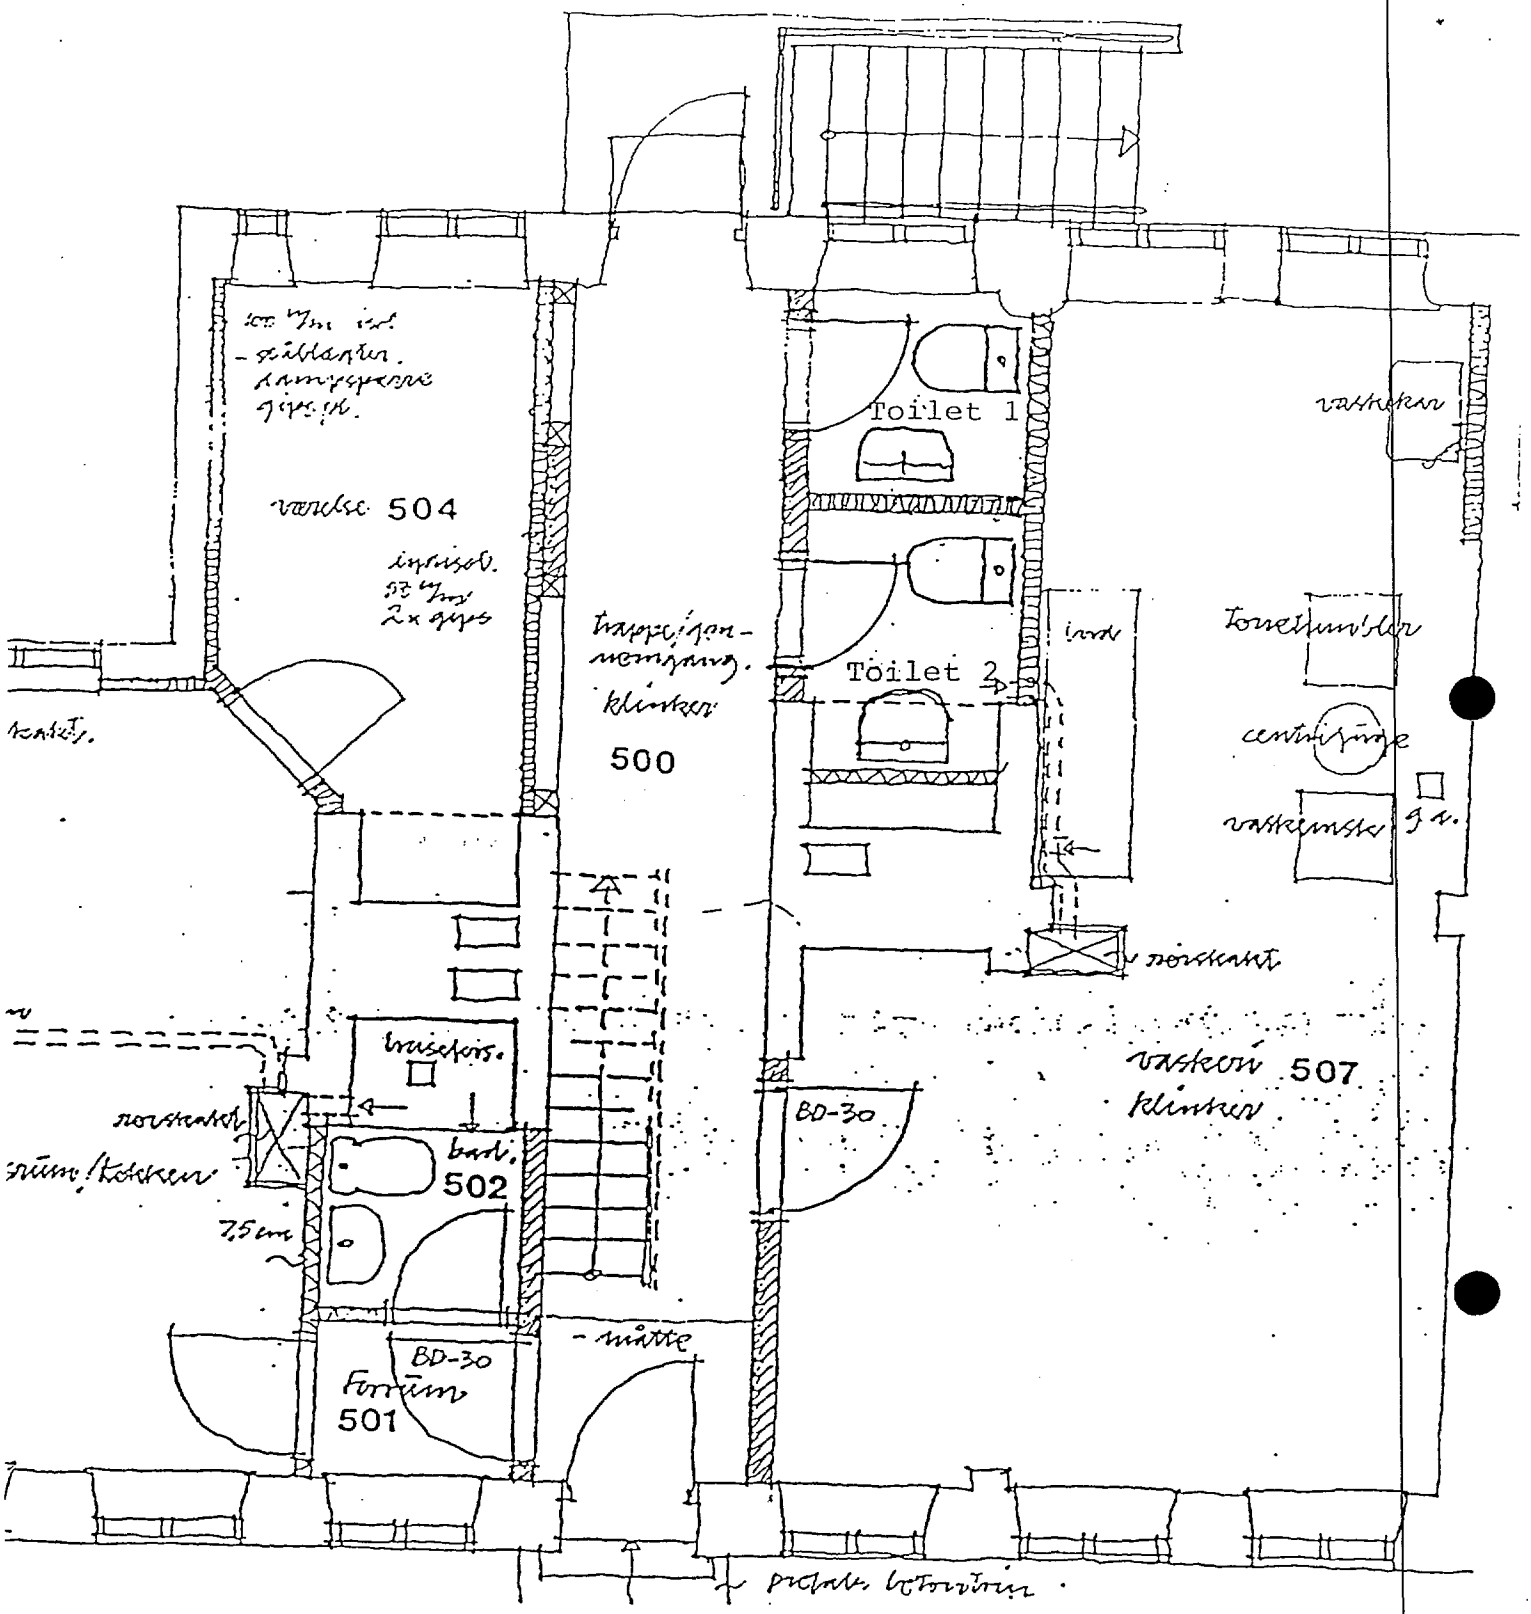


FREDERICIAGADE 50

Erhvervstoiletindretning

Matr. nr. 153 Snakt Annæ Vester Kvarter, Fredericiagade 50

MÅL: 1:50	TEGNINGSNR.:502-31	REVISIONER
DATO: 30. juli 1992		A B C
TEGNET AF: sfm/cl	SAGSNR.: 502	D E F

BYFORNYELSESSELSKABET KØBENHAVN S.M.B.A.
Studiestræde 50, 1554 København V Telefon (01) 11 82 22